




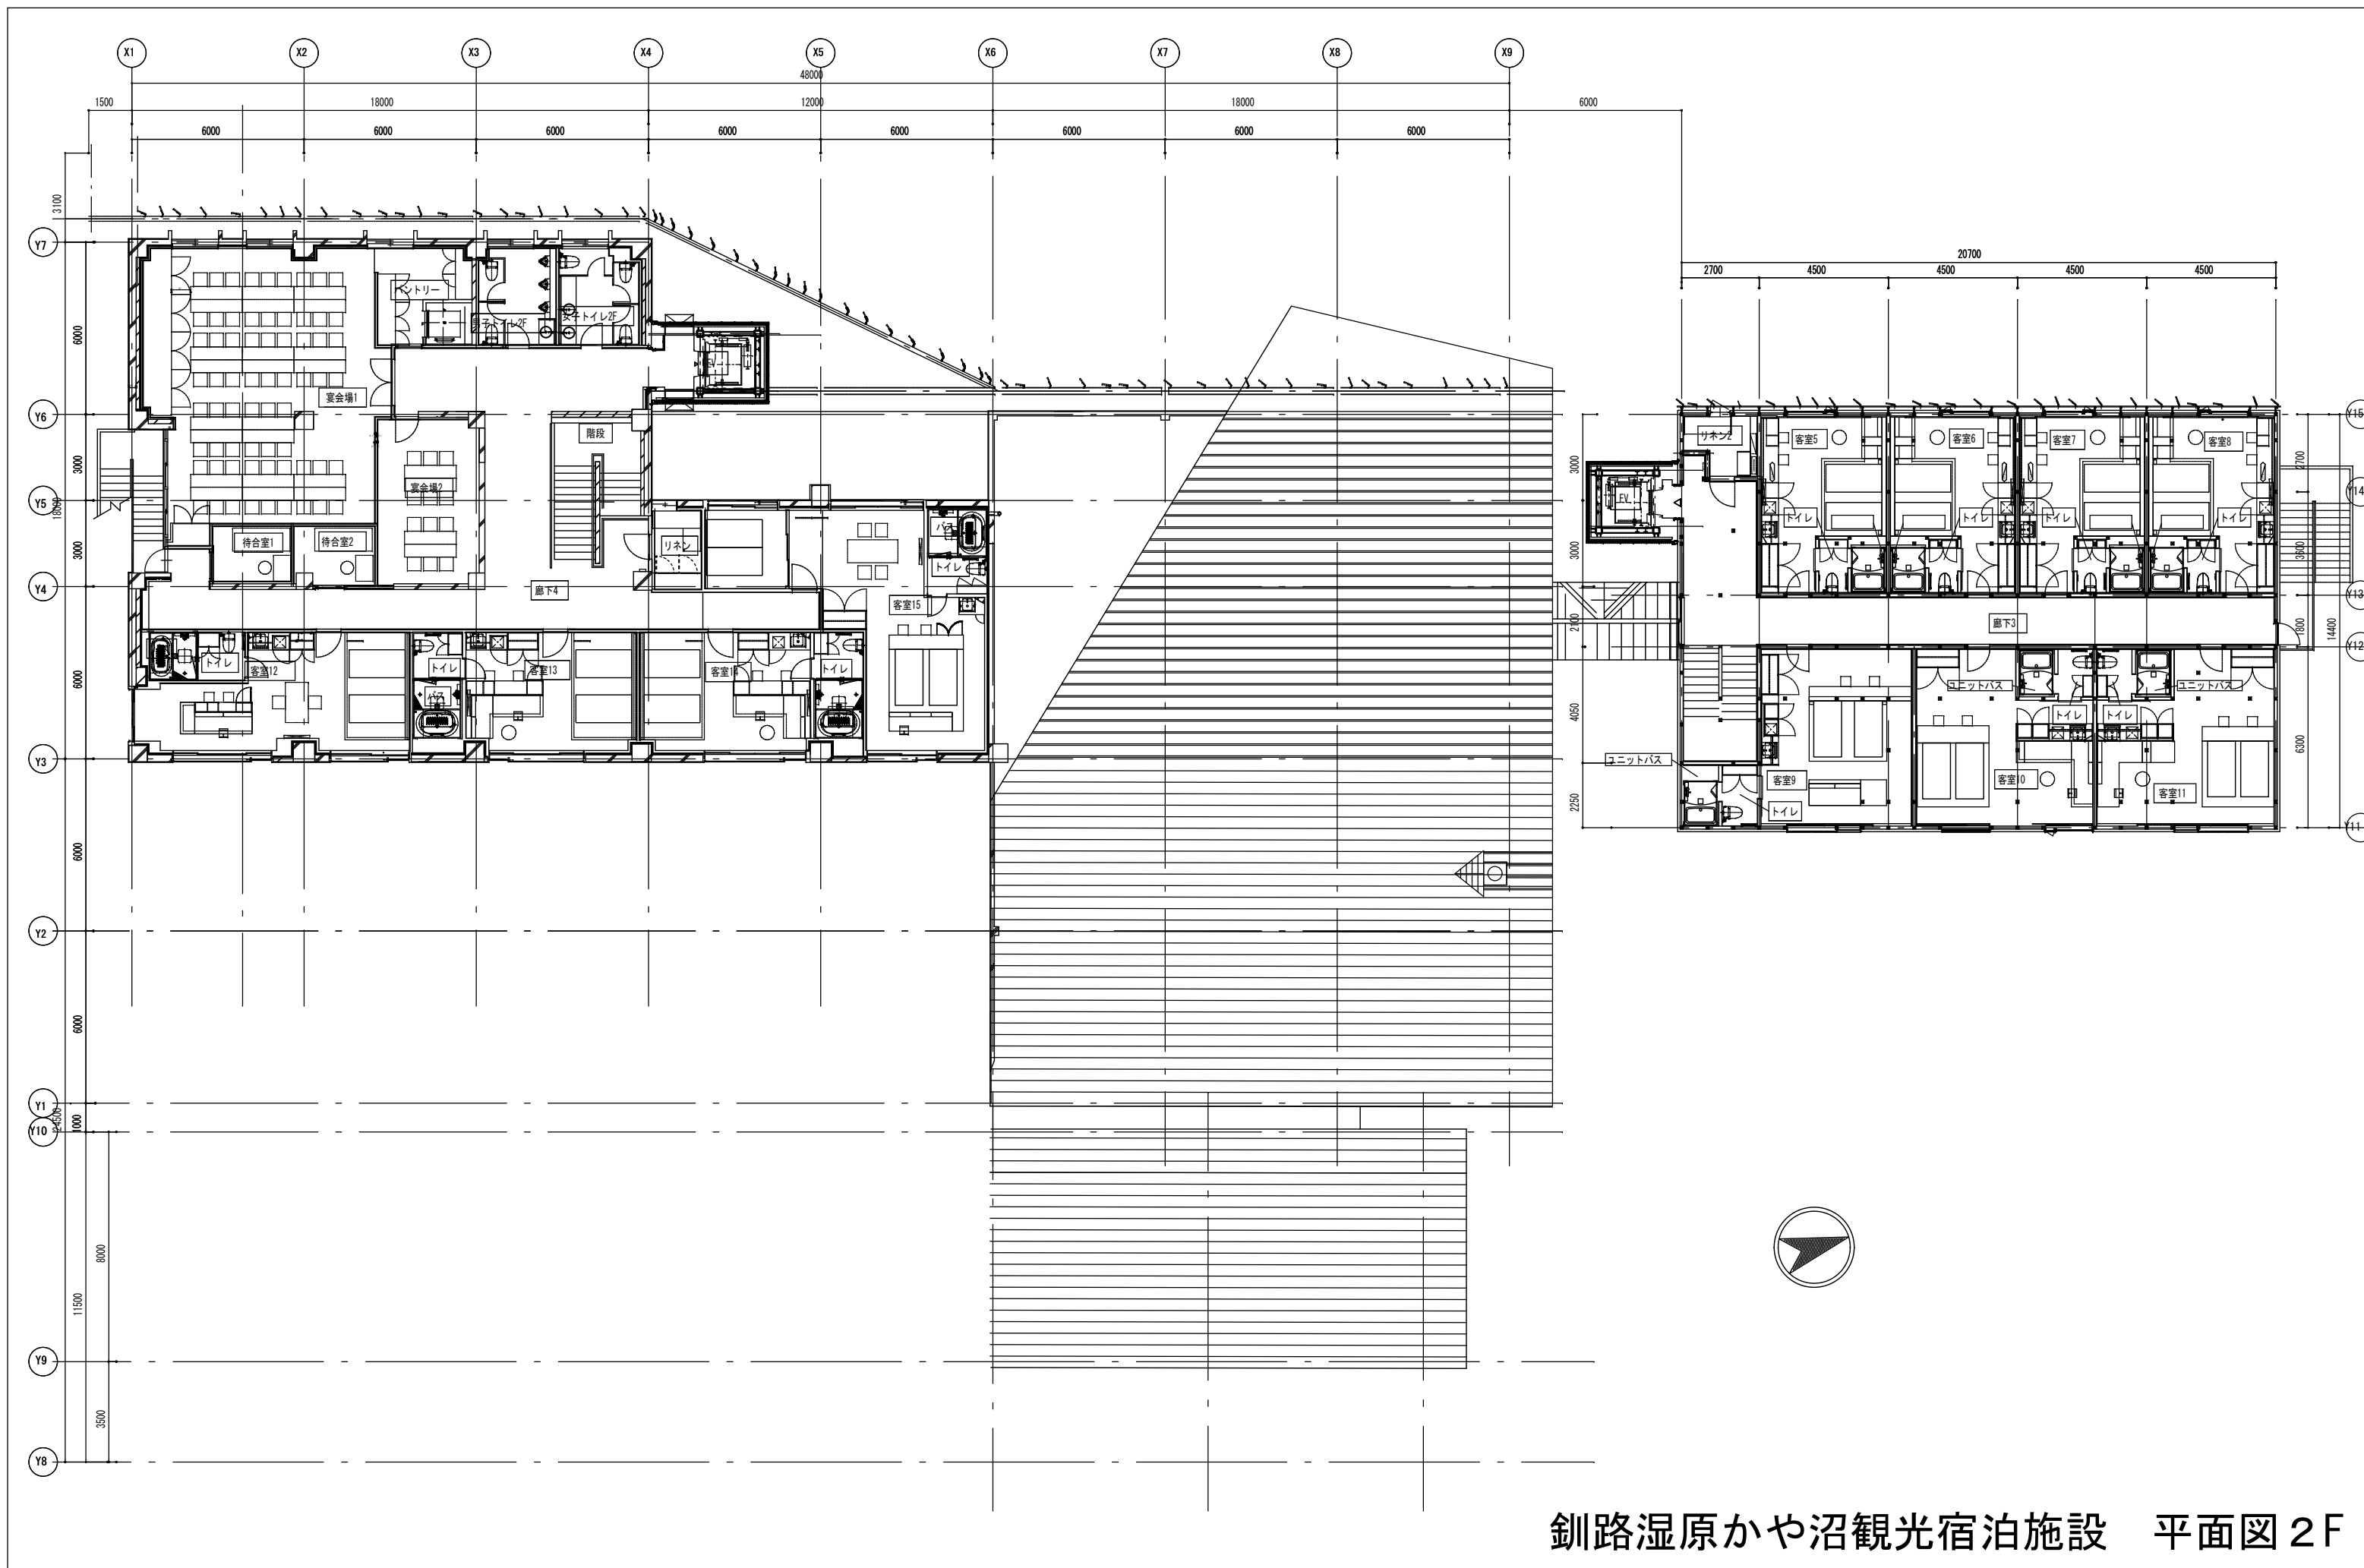

釧路湿原かや沼観光宿泊施設 平面図 2F